

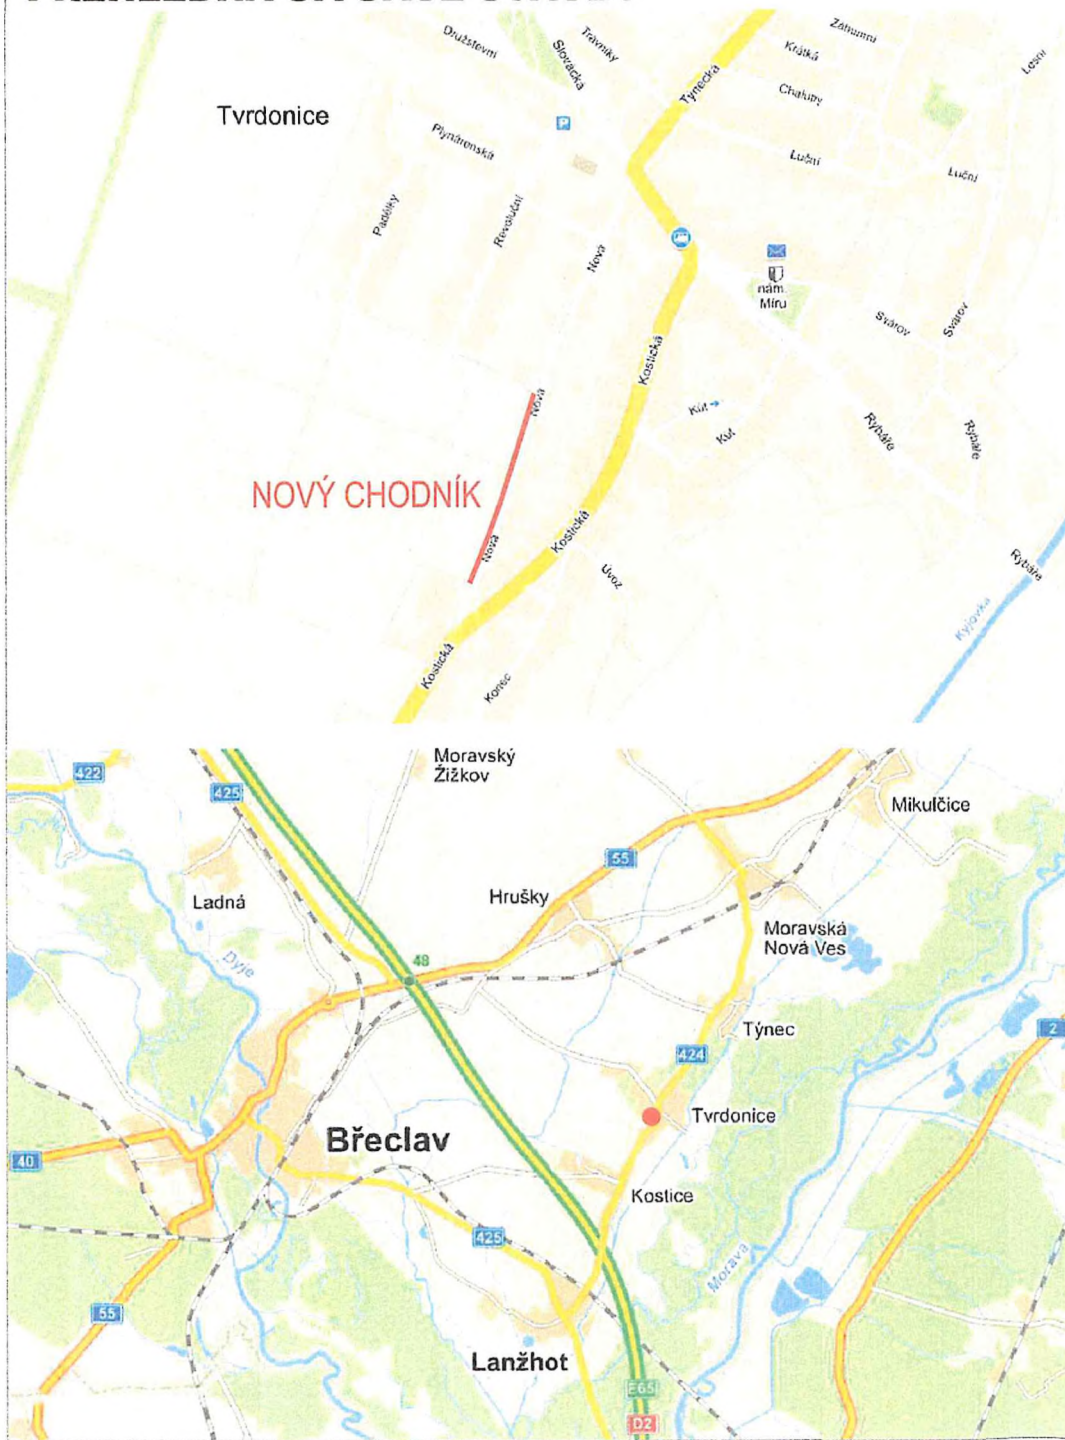


PŘEHLEDNÁ SITUACE STAVBY

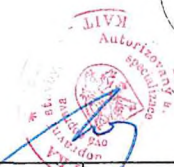

Příloha k č.j. MUBR *94339/5059*
 ze dne *21.6.2015*
MĚSTSKÝ ÚŘAD BŘECLAV
 odbor správníh činnosti
 Náměstí T. G. Masaryka 3, PSČ 690 81

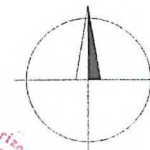

VYPRACOVAL	ZODP. PROJEKTANT	MaD PROJEKT s.r.o	
	DRAHOSLAV MIKULKA	Nová 801/15 691 53 Tvrdonice tel: 724 918 684, madprojekt@email.cz	
Investor: Obec Tvrdonice nám. Míru 96/31 691 53 Tvrdonice		FORMÁT	2 x A4
STAVBA CHODNÍKY NA UL. NOVÁ, TVRDONICE B - SOUHRNNÉ ŘEŠENÍ STAVBY		DATUM	06/2015
		STUPEŇ PD	DSP
		ČÍSLO ZAK.	006/2015
OBSAH PŘEHLEDNÁ SITUACE STAVBY	MĚŘITKO	Č. VÝKR.	01