


B1 PŘEHLEDNÁ SITUACE

Příloha k č.j. MUBR 10002P/2022

ze dne 29.6.2022

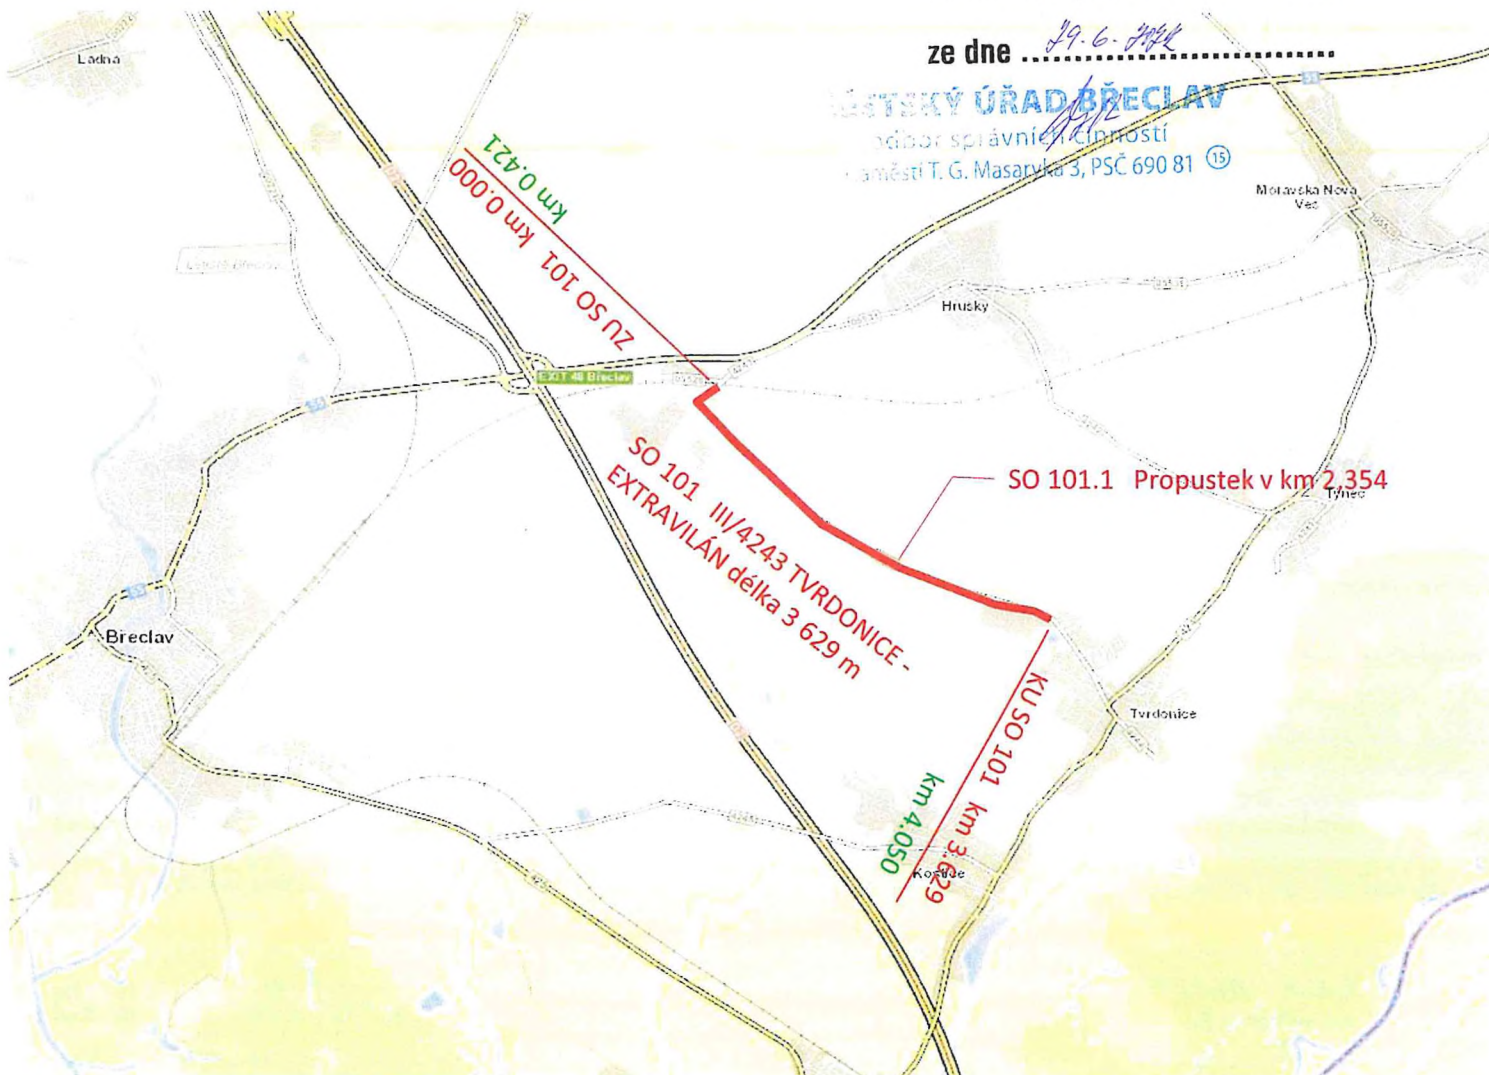

Zodp. projektant: Ing. Bořek Zvědělík <i>Bořek</i>	Vedoucí projektant: Ing. Bořek Zvědělík <i>Bořek</i>	Vypracoval: Ing. Jitka Kopuleťá <i>Kopuleťá</i>	 ViaDesign s.r.o. Na zahradách 16, 690 02 Břeclav Tel: 519 331 400 e-mail: viadesigne@viadesigne.eu
MěÚ: Břeclav	KrÚ: Jihomoravský	Formát: A4	
Objednatel: Správa a údržba silnic Jihomoravského kraje, p.o.k.		Datum: X/2018	Výtisk číslo: 4
Akce: III/4243 PŘEJEZD ČD - TVRDONICE SO 101 - III/4243 TVRDONICE EXTRAVILÁN		Číslo zakázky: VD18117	
Příloha: PŘEHLEDNÁ SITUACE		Měřítko: -	Příloha číslo: B1
		Stupeň dokumentace: DSP/PDPS	